



SEGUNDA PLANTA

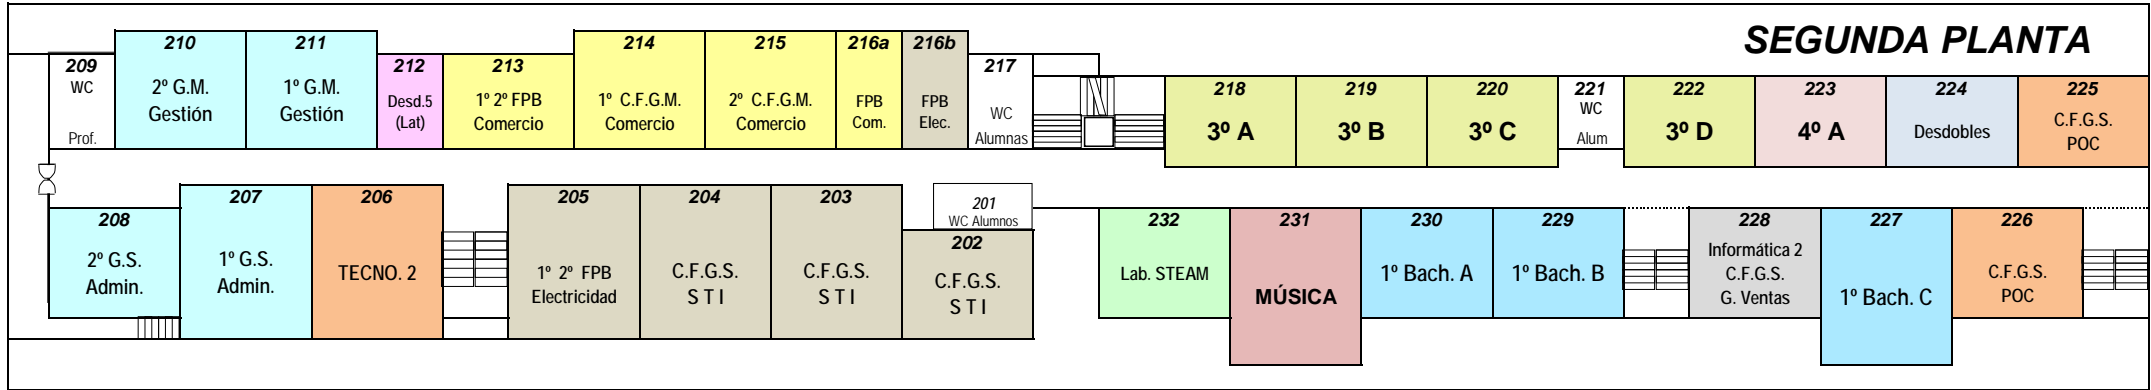

PRIMERA PLANTA

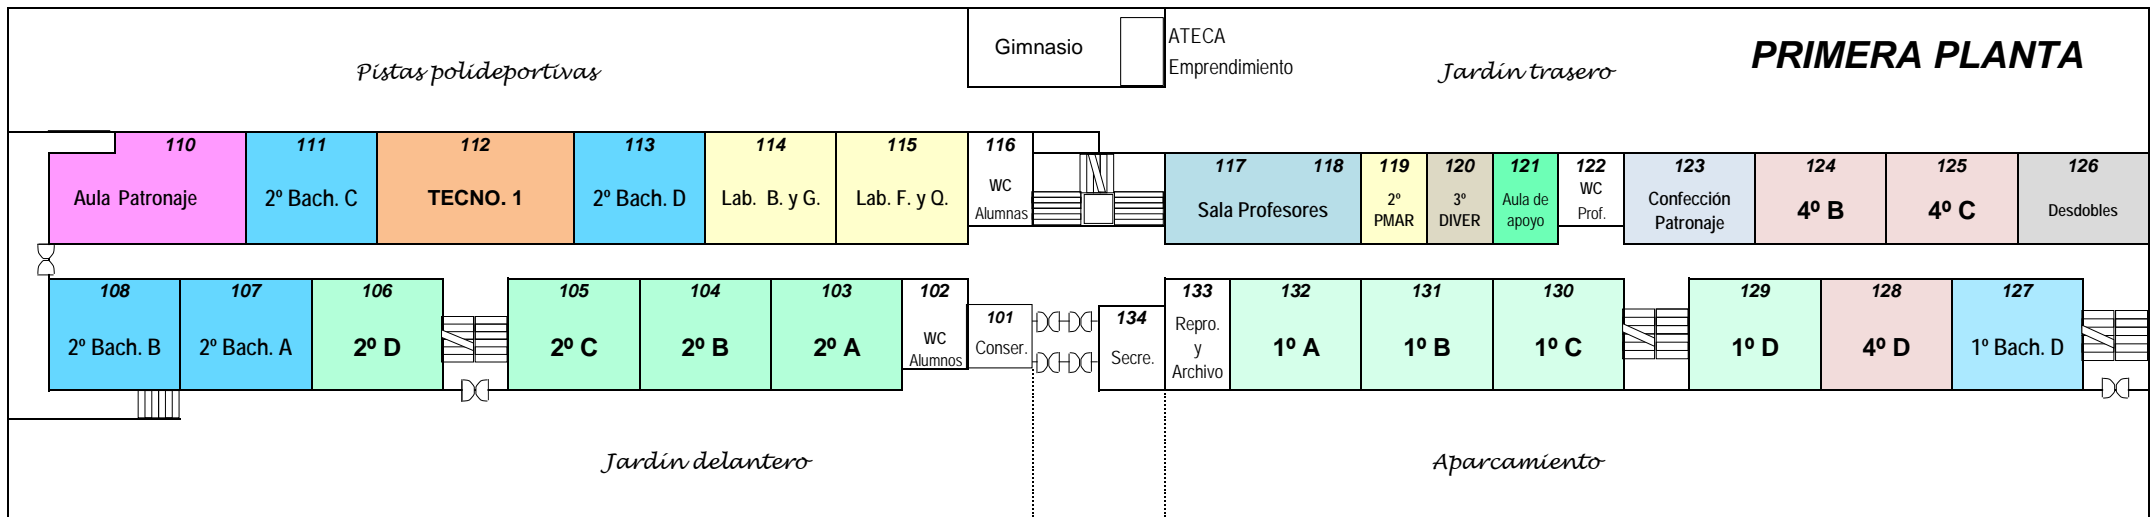

PLANTA BAJA

